


CUADRO DE SUPERFICIES

LOTE	SUPERFICIE (Hés)	SERVIDUMBRE (Hés)
1C	0,632	0,020
2C	0,510	0,077
3C	0,541	0,083
4C	0,542	0,050
5C	0,510	0,052
6C	0,655	0,073
7C	0,510	0,062
8C	0,540	0,106
9C	0,522	0,170
10C	0,521	0,138
11C	0,504	0,027
12C	0,504	0,026
13C	0,510	0,027
14C	0,510	0,027
15C	0,540	0,055
16C	0,510	0,034
17C	0,701	0,104
18C	0,520	0,068
19C	0,510	---
20C	0,650	0,140
21C	0,718	0,225
22C	0,736	0,225
23C	0,809	0,224
24C	0,724	0,212
25C	0,621	0,240
TOTAL	14,550 Hés	2,465 Hés

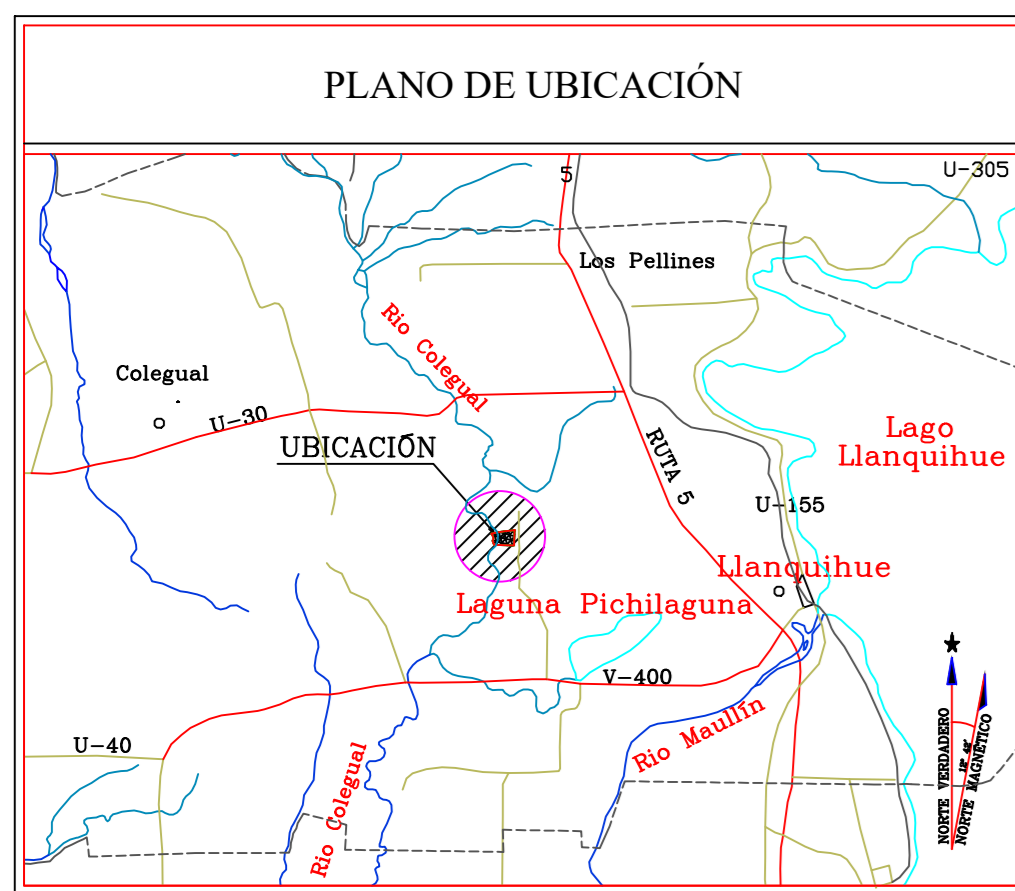

ESHA 1201
 DNO 9.717.266/226239
 PUERTO MONTT

TOPOSUR LTDA

**PLANO DE SUBDIVISIÓN PREDIAL
PARCELA 3**

PROPIETARIO : RIO ESCONDIDO SPA.
RUT: 76.761.165-K

REGIÓN :	PROVINCIA :
DE LOS LAGOS	LLANQUIHUE
COMUNA :	LUGAR :
LLANQUIHUE	PICHILAGUNA

SUPERFICIE TOTAL: 14,55 Hés. DOL. 30: 1437-155

INSCRIPCIÓN : FS. 1968 vta N° 2648 año 2017, CBR de Puerto Varas.

ESCALA DEL PLANO 1:1000
Escala Gráfica (mts.)
0 30 60

PROPIETARIO: RIO ESCONDIDO SPA.

PATRICIO PHILLIPS ERASURIZ
R.U.T.: 13.442.076-E
REPRESENTANTE LEGAL

PROFESIONAL RESPONSABLE :

CLAUDIA PARODI MUÑOZ
Ingeniera Topógrafa
10.000.576.5

PUERTO MONTT, OCTUBRE 2019

DETALLE: PLANTA	ESCALA: 1:1000	LÁMINA
COORDENADA UTM REFERIDAS AL DATUM WGS-84	BRUJO PLANO	1 de 1
LEVANTAMIENTO TOPOGRÁFICO		